

## AVVISO PUBBLICO

**Oggetto:** AVVISO PUBBLICO PER LA MIGLIORIA DEI POSTEGGI DEL MERCATO SETTIMANALE DI FAVARO RISERVATO AGLI OPERATORI TITOLARI DI CONCESSIONE DI POSTEGGIO PRESSO LO STESSO MERCATO.

### Visti:

- La Legge 241/1990 del 7 agosto 1990;
- L'art. 192 del D.Lgs. 267/2000 del 18 agosto del 2000;
- Il d.lgs. 114/1998 del 31 marzo 1998;
- La Legge Regionale 6 aprile 2001, n. 10;
- La Deliberazione di Giunta regionale 9 novembre 2001, n. 2956;
- La Deliberazione di Consiglio Comunale n. 67 del 4 giugno 2007;
- Il Regolamento per il commercio su aree pubbliche del Comune di Venezia.

### Premesso che:

- la parte II, art. 1 dei Criteri applicativi della Legge Regionale 6 aprile 2001, n. 10 stabilisce che "il Comune, prima di comunicare i dati relativi ai posteggi liberi sul proprio territorio, provvede, su richiesta degli interessati e tenendo conto dell'anzianità di presenza del mercato, a migliorare la posizione degli operatori già titolari di un posteggio in quel mercato, assegnando uno dei posteggi resosi libero dello stesso settore o tipologia merceologica. Il Comune determinerà le procedure e le modalità per la presentazione delle domande di miglioria";
- il Regolamento per il Commercio su aree Pubbliche del Comune di Venezia all'art. 10 prevede che il bando per le migliorie sia riservato agli operatori del mercato già concessionari di posteggio.

### Considerato che:

- attualmente alcuni posteggi del mercato settimanale di Favaro risultano vuoti a seguito di rinuncia del titolare o a seguito di decadenza e/o mancato rinnovo della concessione;
- il mercato settimanale di Favaro – con i 61 posteggi previsti dal vigente piano per il commercio su aree pubbliche – costituisce una importante realtà commerciale per il territorio;
- al fine di valutare la messa a bando dei posteggi oggi non assegnati è necessario – visto anche l'interesse dimostrato dagli operatori del mercato -

assicurare, mediante una procedura ad evidenza pubblica, a tutti gli operatori concessionari di posteggio presso il mercato la possibilità di effettuare la miglìoria ai sensi dell'art. 10 del vigente Regolamento per il Commercio su Aree Pubbliche;

### **Art. 1**

#### **Oggetto e finalità della procedura**

Il presente avviso disciplina le modalità per la presentazione delle domande finalizzate alla miglìoria del posteggio presso il mercato settimanale di Favaro.

### **Art. 2**

#### **Posteggi disponibili**

I posteggi disponibili presso il mercato settimanale di Favaro sono i seguenti:

settore non alimentare:

posteggio n. 20	m 7,20 x 4,50
posteggio n. 21	m 7,20 x 4,50
posteggio n. 27	m 7,20 x 4,50
posteggio n. 29	m 7,20 x 4,50
posteggio n. 30	m 7,20 x 4,50
posteggio n. 31	m 7,20 x 4,50
posteggio n. 43	m 7,20 x 4,50
posteggio n. 44	m 7,20 x 4,50
posteggio n. 49	m 7,20 x 4,50
posteggio n. 53	m 7,20 x 4,50
posteggio n. 59	m 7,20 x 4,50
posteggio n. 60	m 7,20 x 4,50
posteggio n. 61	m 7,20 x 4,50

settore alimentare ortofrutta:

posteggio n. 11	m 8,00 x 5,00
-----------------	---------------

### **Art. 3**

#### **Soggetti legittimati a partecipare alla procedura di evidenza pubblica e requisiti di partecipazione**



- 1 Ai sensi dell'art. 10, comma 9 della Legge Regionale 6 aprile 2001, n. 10 possono partecipare alla procedura di evidenza pubblica gli operatori già titolari di concessione di posteggio presso il mercato di Favaro;

#### **Art. 4**

##### **Modalità e termine per la presentazione delle domande**

- 1 Gli interessati sono tenuti a presentare domanda, nel rispetto delle vigenti disposizioni in materia di bollo (€ 16.00) e diritti di istruttoria pari a € 100,00 di cui alla Deliberazione di Giunta Comunale n.198 del 7/9/2017 e ss.mm.ii, a mezzo Portale [www.impresainungiorno.gov.it](http://www.impresainungiorno.gov.it)
- 2 Le domande devono pervenire perentoriamente entro le ore 12.00 del giorno 12/12/2022.
- 3 Le domande pervenute oltre tali termini non saranno prese in considerazione e saranno archiviate.

#### **Art. 5**

##### **Cause di irricevibilità delle domande.**

La domanda si intende irricevibile e non dà diritto alla collocazione in graduatoria qualora:

1. sia presentata oltre i termini temporali previsti dal presente bando;
2. non sia presentata utilizzando l'apposita piattaforma informatica di cui all'art. 4, comma 1 del presente bando;
3. la domanda sia sprovvista del codice identificativo della marca da bollo di € 16,00.

#### **Art. 6**

##### **Formazione della graduatoria**

- 1 Nel caso di più aspiranti alla miglioria per lo stesso posteggio verrà redatta apposita graduatoria distinta per settore merceologico secondo i criteri di cui all'art. 7, comma 2 del vigente Regolamento per il Commercio su Aree Pubbliche.
- 2 Il criterio di assegnazione dei posteggi si baserà sull'anzianità di presenza dell'operatore nel mercato di Favaro intesa come anzianità di partecipazione al mercato escluso il periodo di precariato. Nel determinare l'anzianità di partecipazione al mercato si considerano i subingressi sino a risalire al titolare originario del posteggio. In caso di parità di presenze verrà valutata la maggiore anzianità di esercizio effettivo dell'impresa di commercio su aree pubbliche, comprovata dalla data di inizio di tale attività così come risultante dal registro delle Imprese riferita nel suo complesso al soggetto titolare dell'impresa al momento della partecipazione alla selezione, tenendo conto che, in caso di conferimento in società, viene fatta salva la data di iscrizione più favorevole.



- 3 la graduatoria verrà pubblicata all'albo pretorio e nel sito internet comunale. La pubblicazione nel sito dell'amministrazione sostituisce la comunicazione individuale dell'esito.

## **Art. 7**

### **Scelta e assegnazione del posteggio**

- 1 In data 19/01/2023 alle ore 14.30, presso la sede del Settore Commercio sita a Mestre – viale Ancona 59, in presenza degli operatori interessati, si procederà alle operazioni di scelta dei posteggi disponibili mediante scorrimento della graduatoria, tenuto conto anche dei posteggi che si rendono liberi in seguito alla miglioria.
- 2 Le operazioni di scelta saranno consentite solo all'operatore che sia presente nell'orario e nel luogo di cui al punto precedente. È consentita la scelta del posteggio anche ad un soggetto terzo incaricato dall'operatore tramite apposita delega firmata e accompagnata da copia del documento d'identità valido del delegante.
- 3 I posteggi in concessione lasciati liberi dai titolari, che per miglioria sceglieranno altro posteggio, saranno messi a disposizione degli operatori in graduatoria successivi alla scelta. Le opzioni di posteggio attuate per miglioria, una volta accettate dall'operatore, non consentono il ripristino dell'assegnazione originaria di posteggio, se non attraverso le ordinarie possibilità previste dalle norme di legge e regolamentari.
- 4 Gli operatori che occupano il posteggio in affitto, comodato d'azienda o altro, effettueranno la scelta solo se in possesso di delega scritta da parte del proprietario accompagnata da copia del documento d'identità in corso di validità.

## **Art. 8**

### **Forme di pubblicità del bando.**

1. Copia del presente bando è inviata per la pubblicazione all'Albo Pretorio elettronico del Comune di Venezia per 15 giorni. Lo stesso sarà, altresì, pubblicato nel sito istituzionale del Comune.
2. Del presente bando ne è inoltre data notizia a tutti gli operatori del mercato settimanale di Favaro tramite invio alla casella di posta elettronica certificata (PEC) di tutti i titolari di concessione nel mercato in oggetto.

## **Art. 9**

### **Unità organizzativa responsabile del procedimento**

- 1 L'unità organizzativa competente è il Settore Sportello Unico Commercio il cui dirigente e responsabile del procedimento è il Dott. Francesco Bortoluzzi.

- 2 Le eventuali richieste di informazioni e chiarimenti potranno essere rivolte al Servizio Sportello Commercio 4 – Viale Ancona 59, 30174 Mestre (VE), telefono 041/2749338 mail [ambulanti@comune.venezia.it](mailto:ambulanti@comune.venezia.it)

IL DIRIGENTE

dott. Francesco Bortoluzzi (\*)


*\*Il presente documento risulta firmato digitalmente ai sensi del C.A.D. d.lgs 82/2005 ed è conservato nel sistema gestionale documenti del Comune di Venezia. L'eventuale copia del presente documento informatico viene resa ai sensi degli artt. 22,23 e 23 ter D.Lgs 7/03/2005 n. 82.*

Comune di Venezia  
Data: 10/11/2022, PG/2022/0524942



# LEGENDA

- |                                |                                   |
|--------------------------------|-----------------------------------|
| <b>Posteggi Aree Pubbliche</b> | <b>Piano protezione civile</b>    |
| □ Non occupato                 | ● Idrante soprasuolo              |
|                                | --- Idrante - tratte di esercizio |
| <b>Non Alimentari</b>          | <b>Infrastruttura dati base</b>   |
| ■ Fiori e piante               | ■ Edificio                        |
| ■ Calzature                    | ■ Area verde                      |
| ■ Senza vincolo merceologico   | ● Albero                          |
| ■ Turistico                    | ● Palo illuminazione pubblica     |
| ■ Pittori                      |                                   |
| <b>Alimentari</b>              | <b>Pianini</b>                    |
| ■ Formaggi e salumi            | □ Area Mercatale                  |
| ■ Ortofrutta                   |                                   |
| ■ Prodotti ittici              |                                   |
| ■ Prodotti ovcicoli            |                                   |
| ■ Carne e gastronomia          |                                   |
| ■ Senza vincolo merceologico   |                                   |
| E Edicola storica              |                                   |
| P Produttore                   |                                   |
| 1 Numerazione progr. posteggi  |                                   |
| S Pittore semestrale           |                                   |

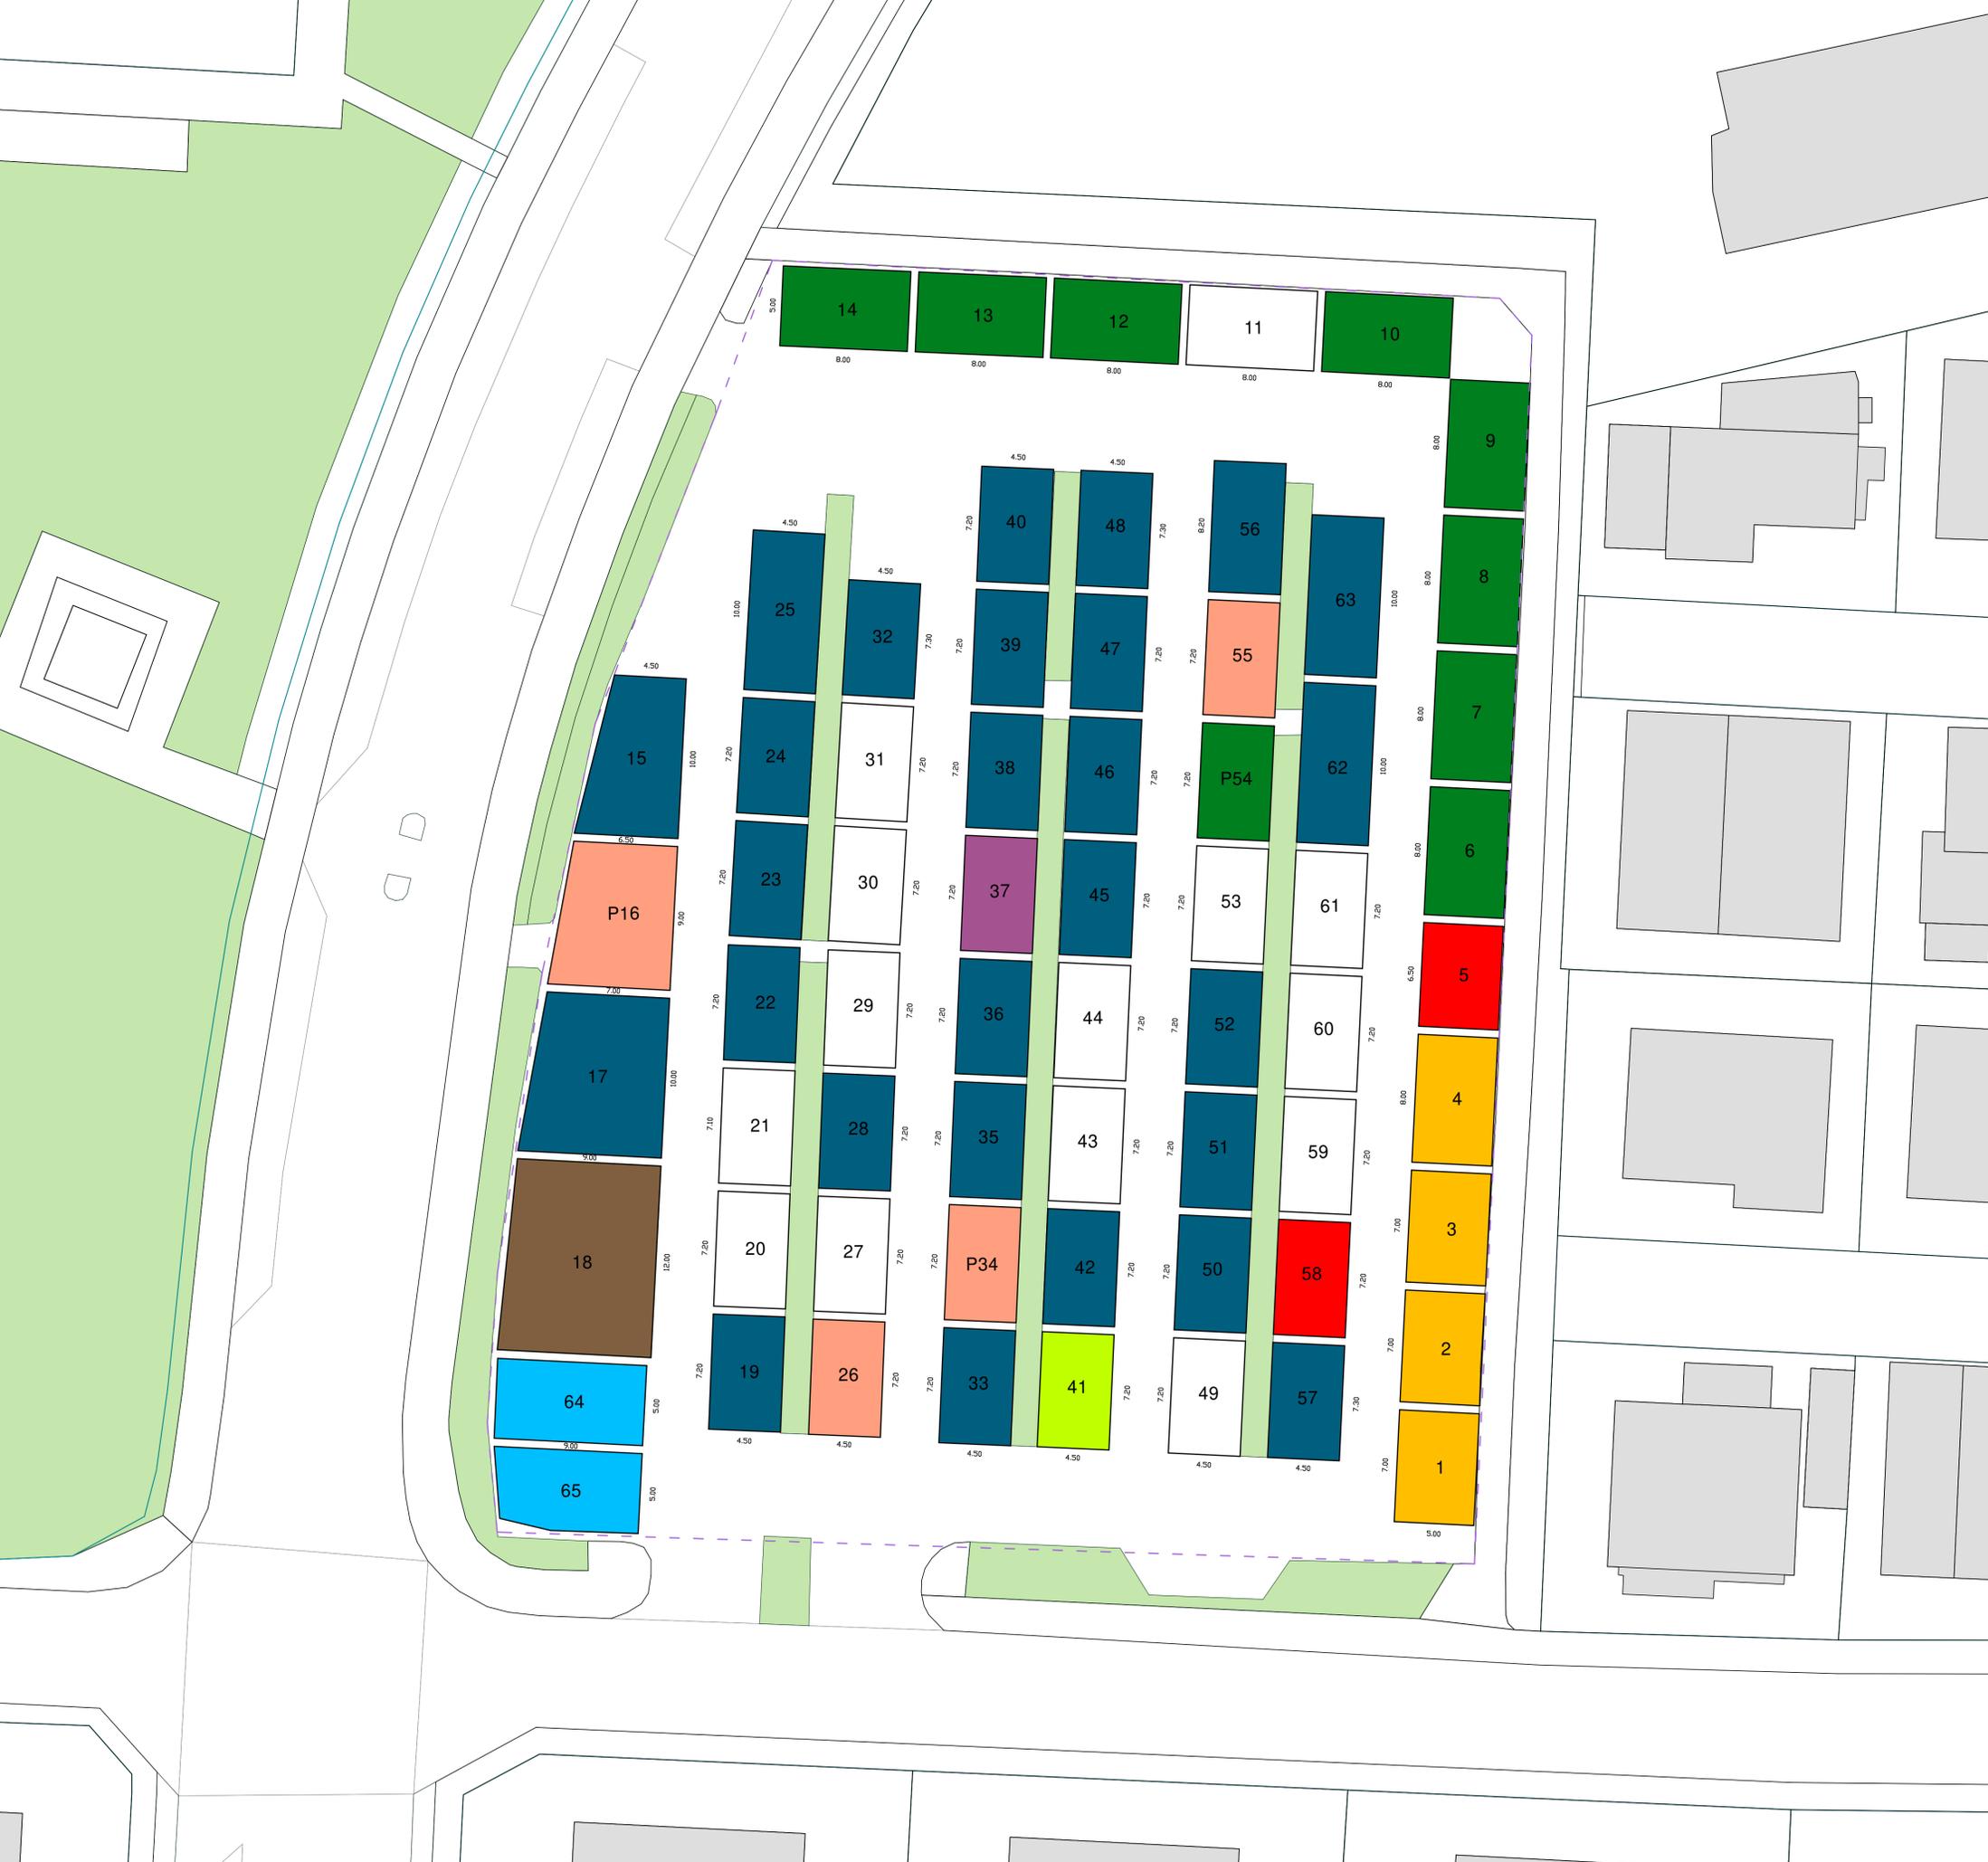

**COMUNE DI VENEZIA**  
 AREA SERVIZI AL CITTADINO IMPRESE E  
 QUALITA' DELLA VITA  
 SPORTELLINO UNICO COMMERCIO  
 GESTIONE E CONTROLLO MERCATI FISSI

**MERCATO SETTIMANALE DI FAVARO VENETO**  
 Bando migliororia 2022.

REVISIONE	DATA	APPROVAZIONE	<b>TAV.14</b>
PIANO DEL COMMERCIO_DCC 67/2007_Tav.14	04/2022		
			SCALA 1:200